




ROYALTENT


Эскизное предложение конструкции 8x8 метров.


2016г.


7 992

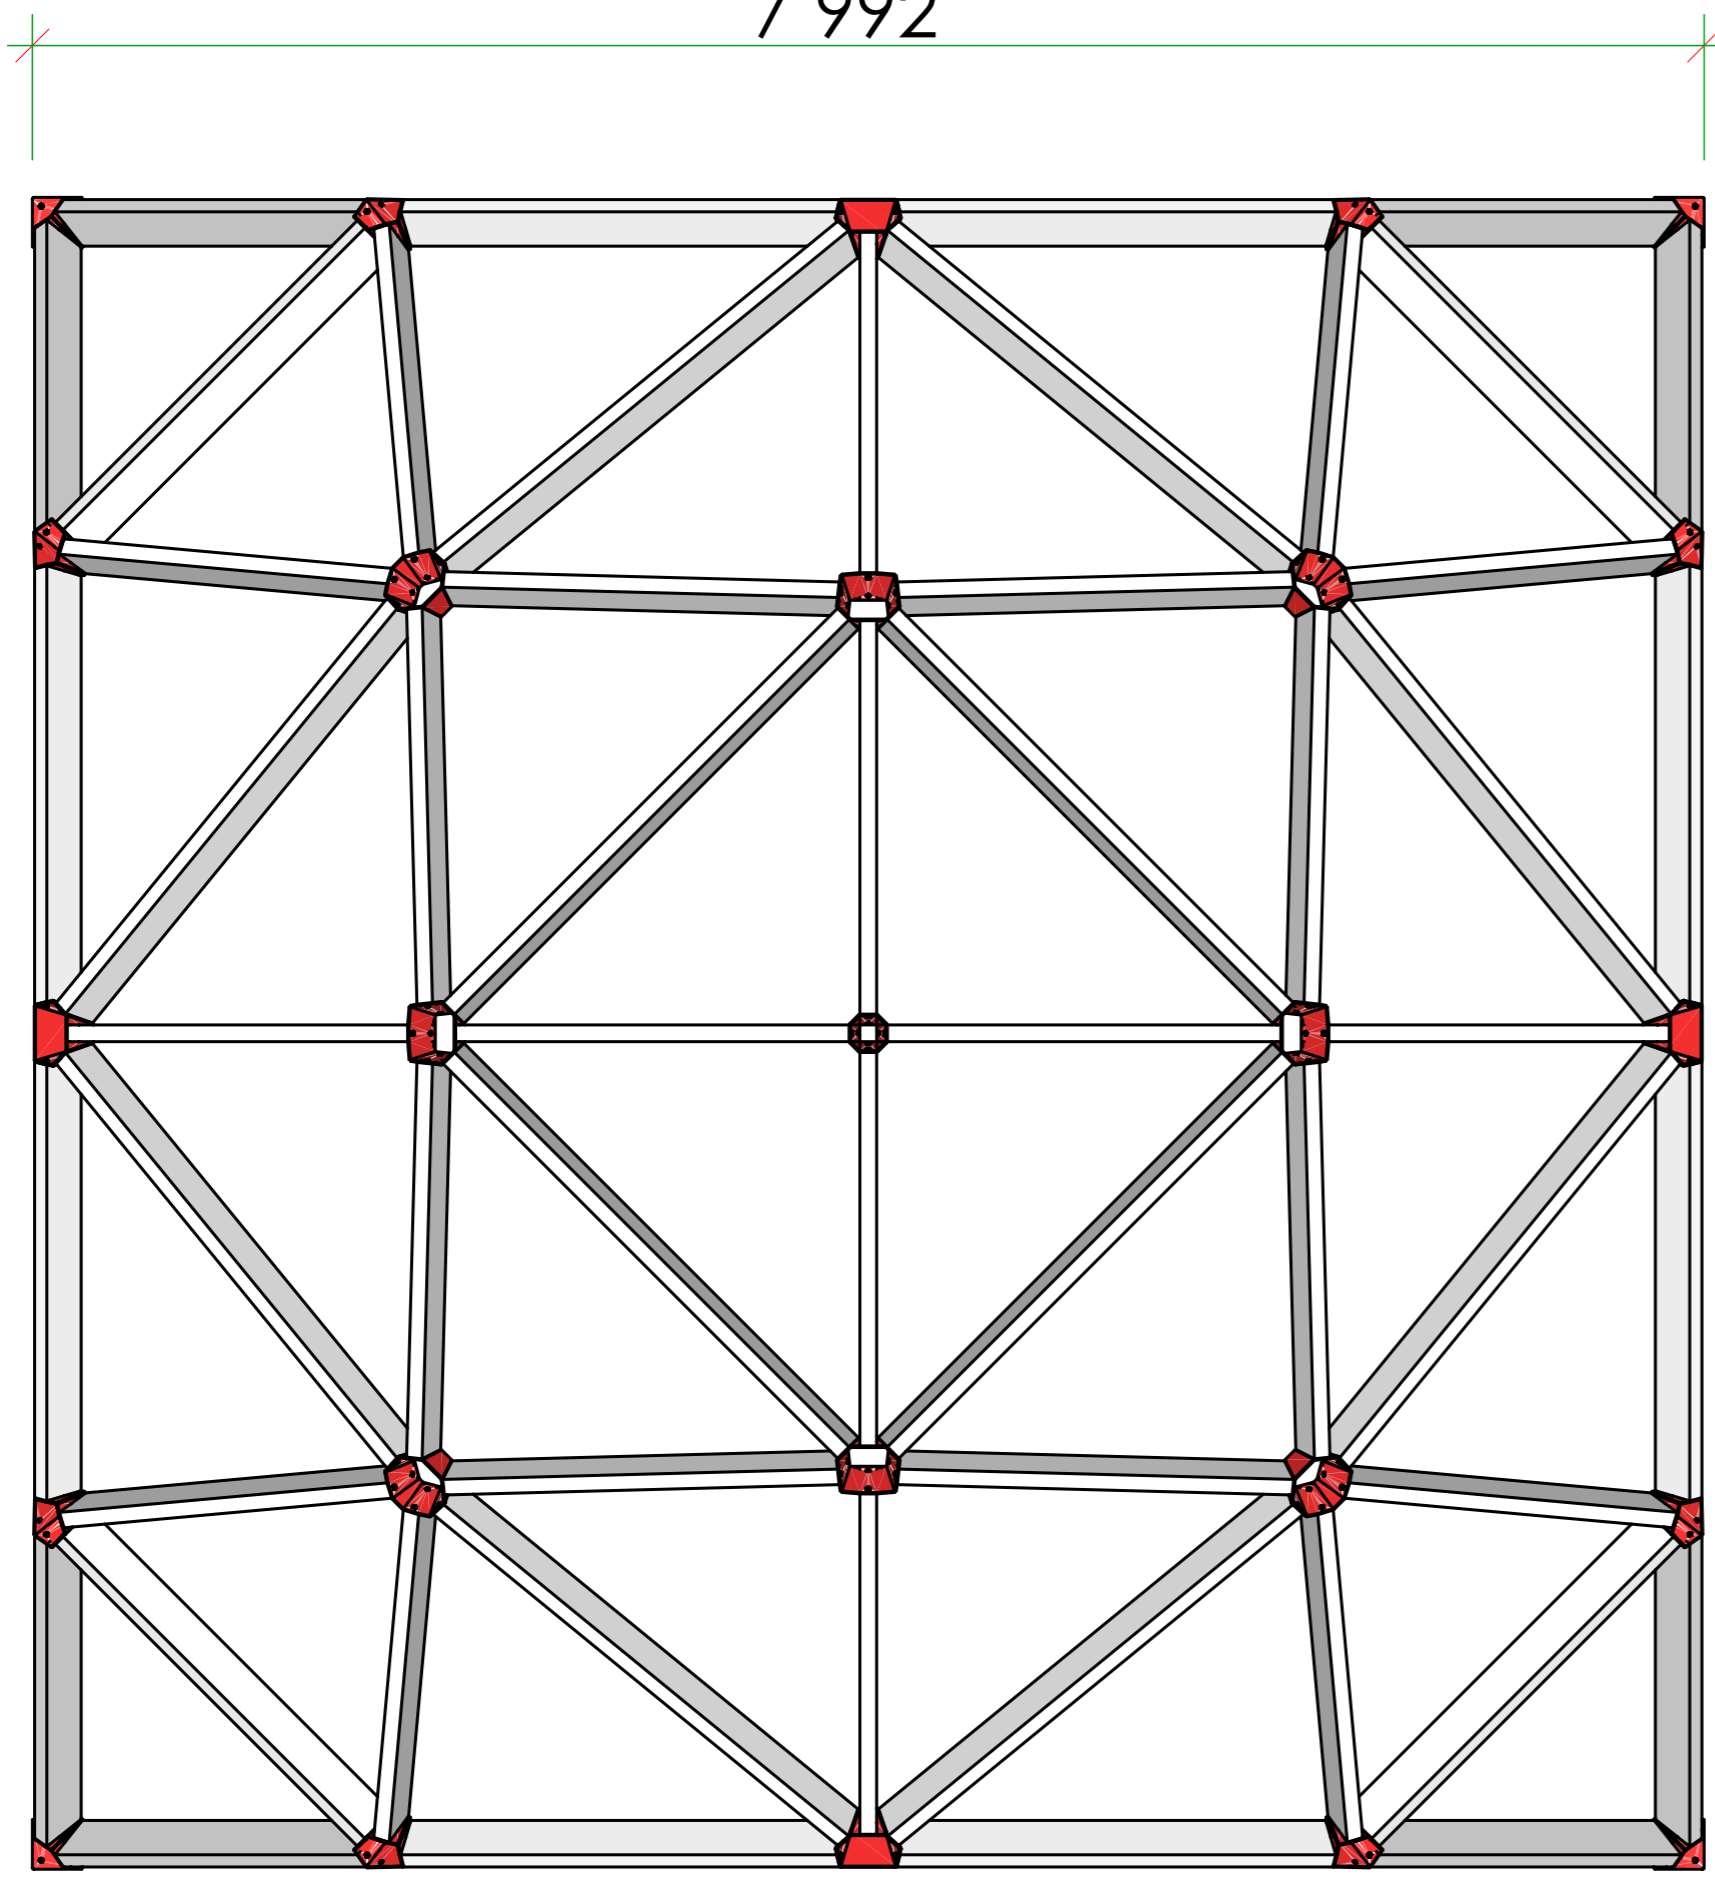



7 992

	21.03.2016	Заказчик	СТАДИЯ	ЛИСТ	ЛИСТОВ
Архитектор	Разувоев А.В.	Объект: Структура 8x8	ЭП	02	4
		Вид сверху	 ROYALTENT		

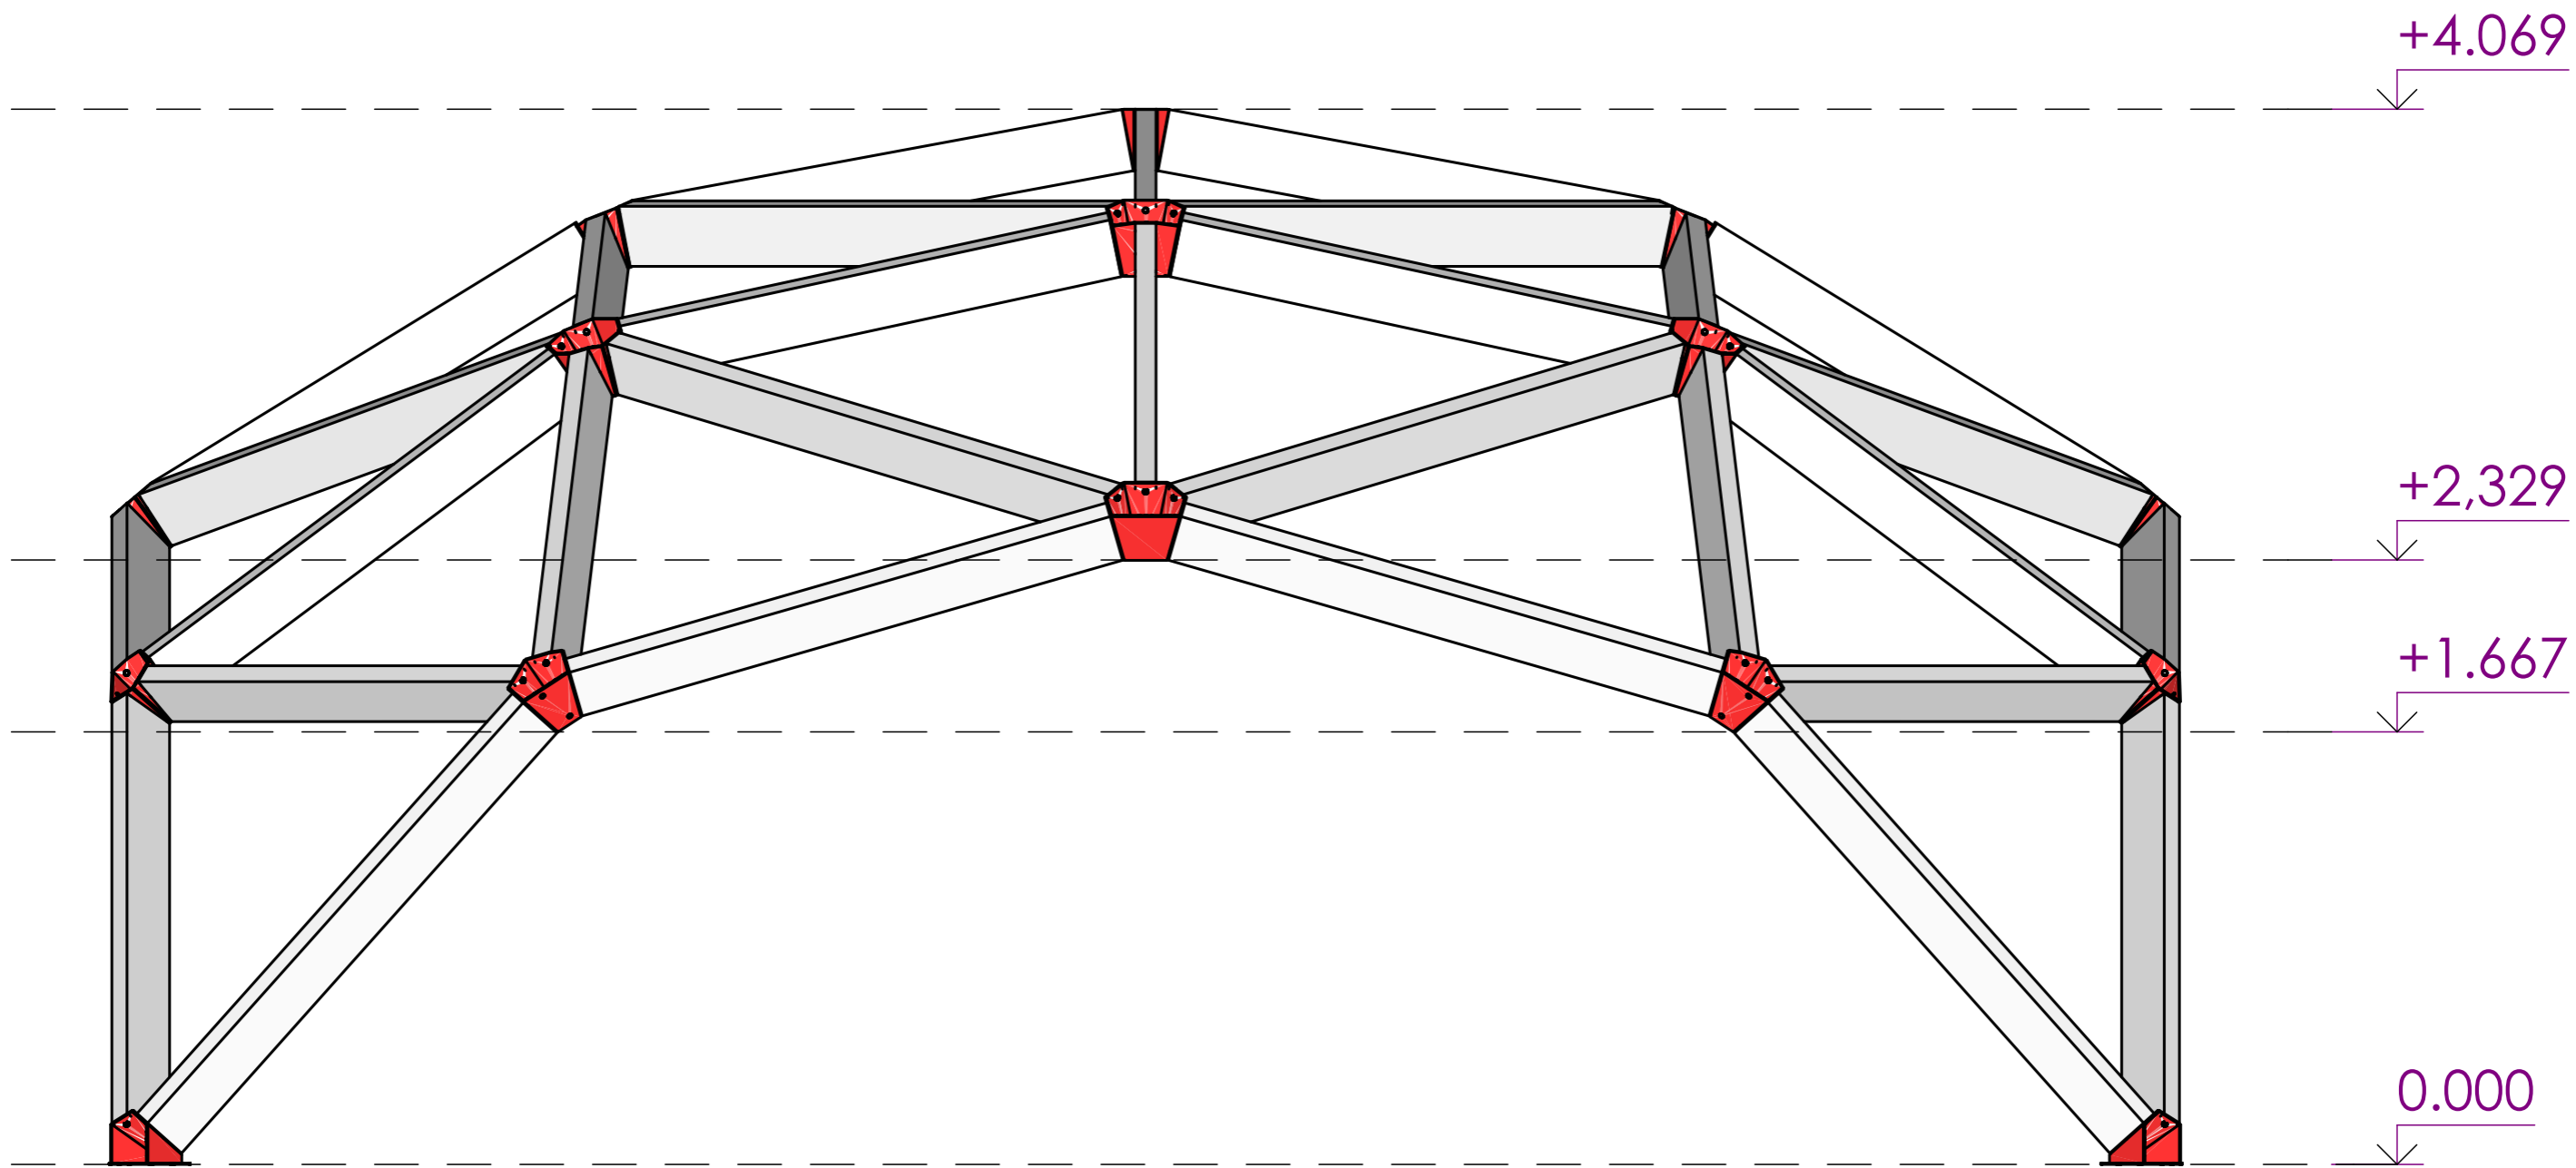

	21.03.2016	Заказчик	СТАДИЯ	ЛИСТ	ЛИСТОВ
Архитектор	Разумов А.В.	Объект: Структура 8x8	ЭП	03	4
		Фасад	 ROYALTENT		

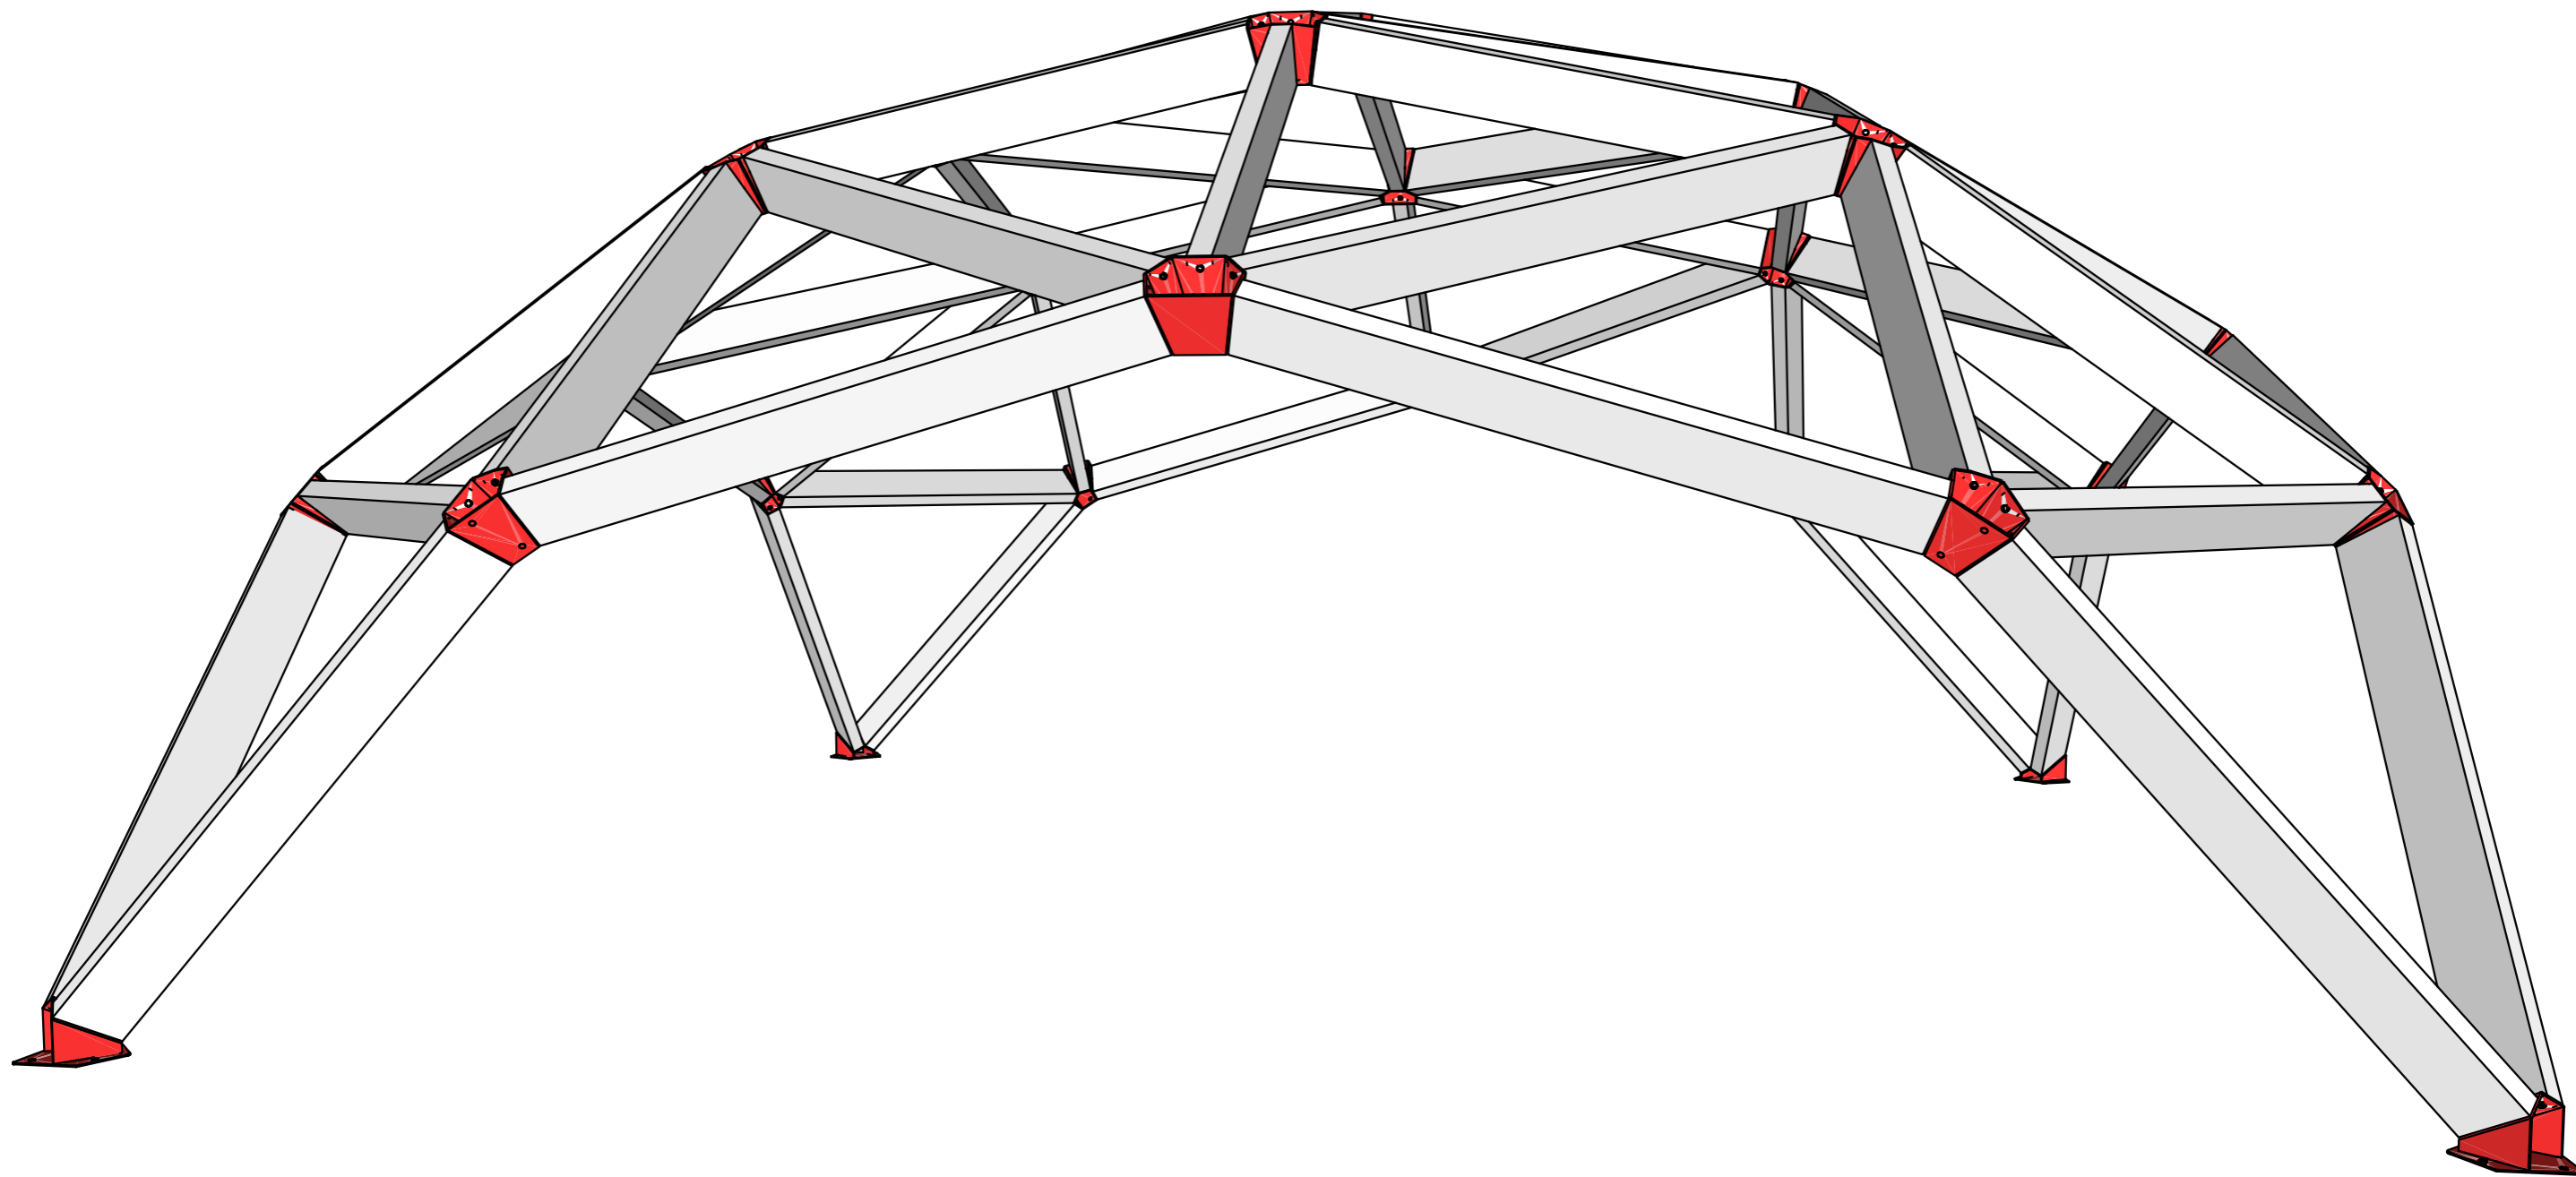

	21.03.2016	Заказчик	СТАДИЯ	ЛИСТ	ЛИСТОВ
Архитектор	Разуваев А.В.	Объект: Структура 8x8	ЭП	04	4
		Перспективный вид	 ROYALTENT		